


plan de fab. FOND caisse de chantier

éch: 1/2 format A3

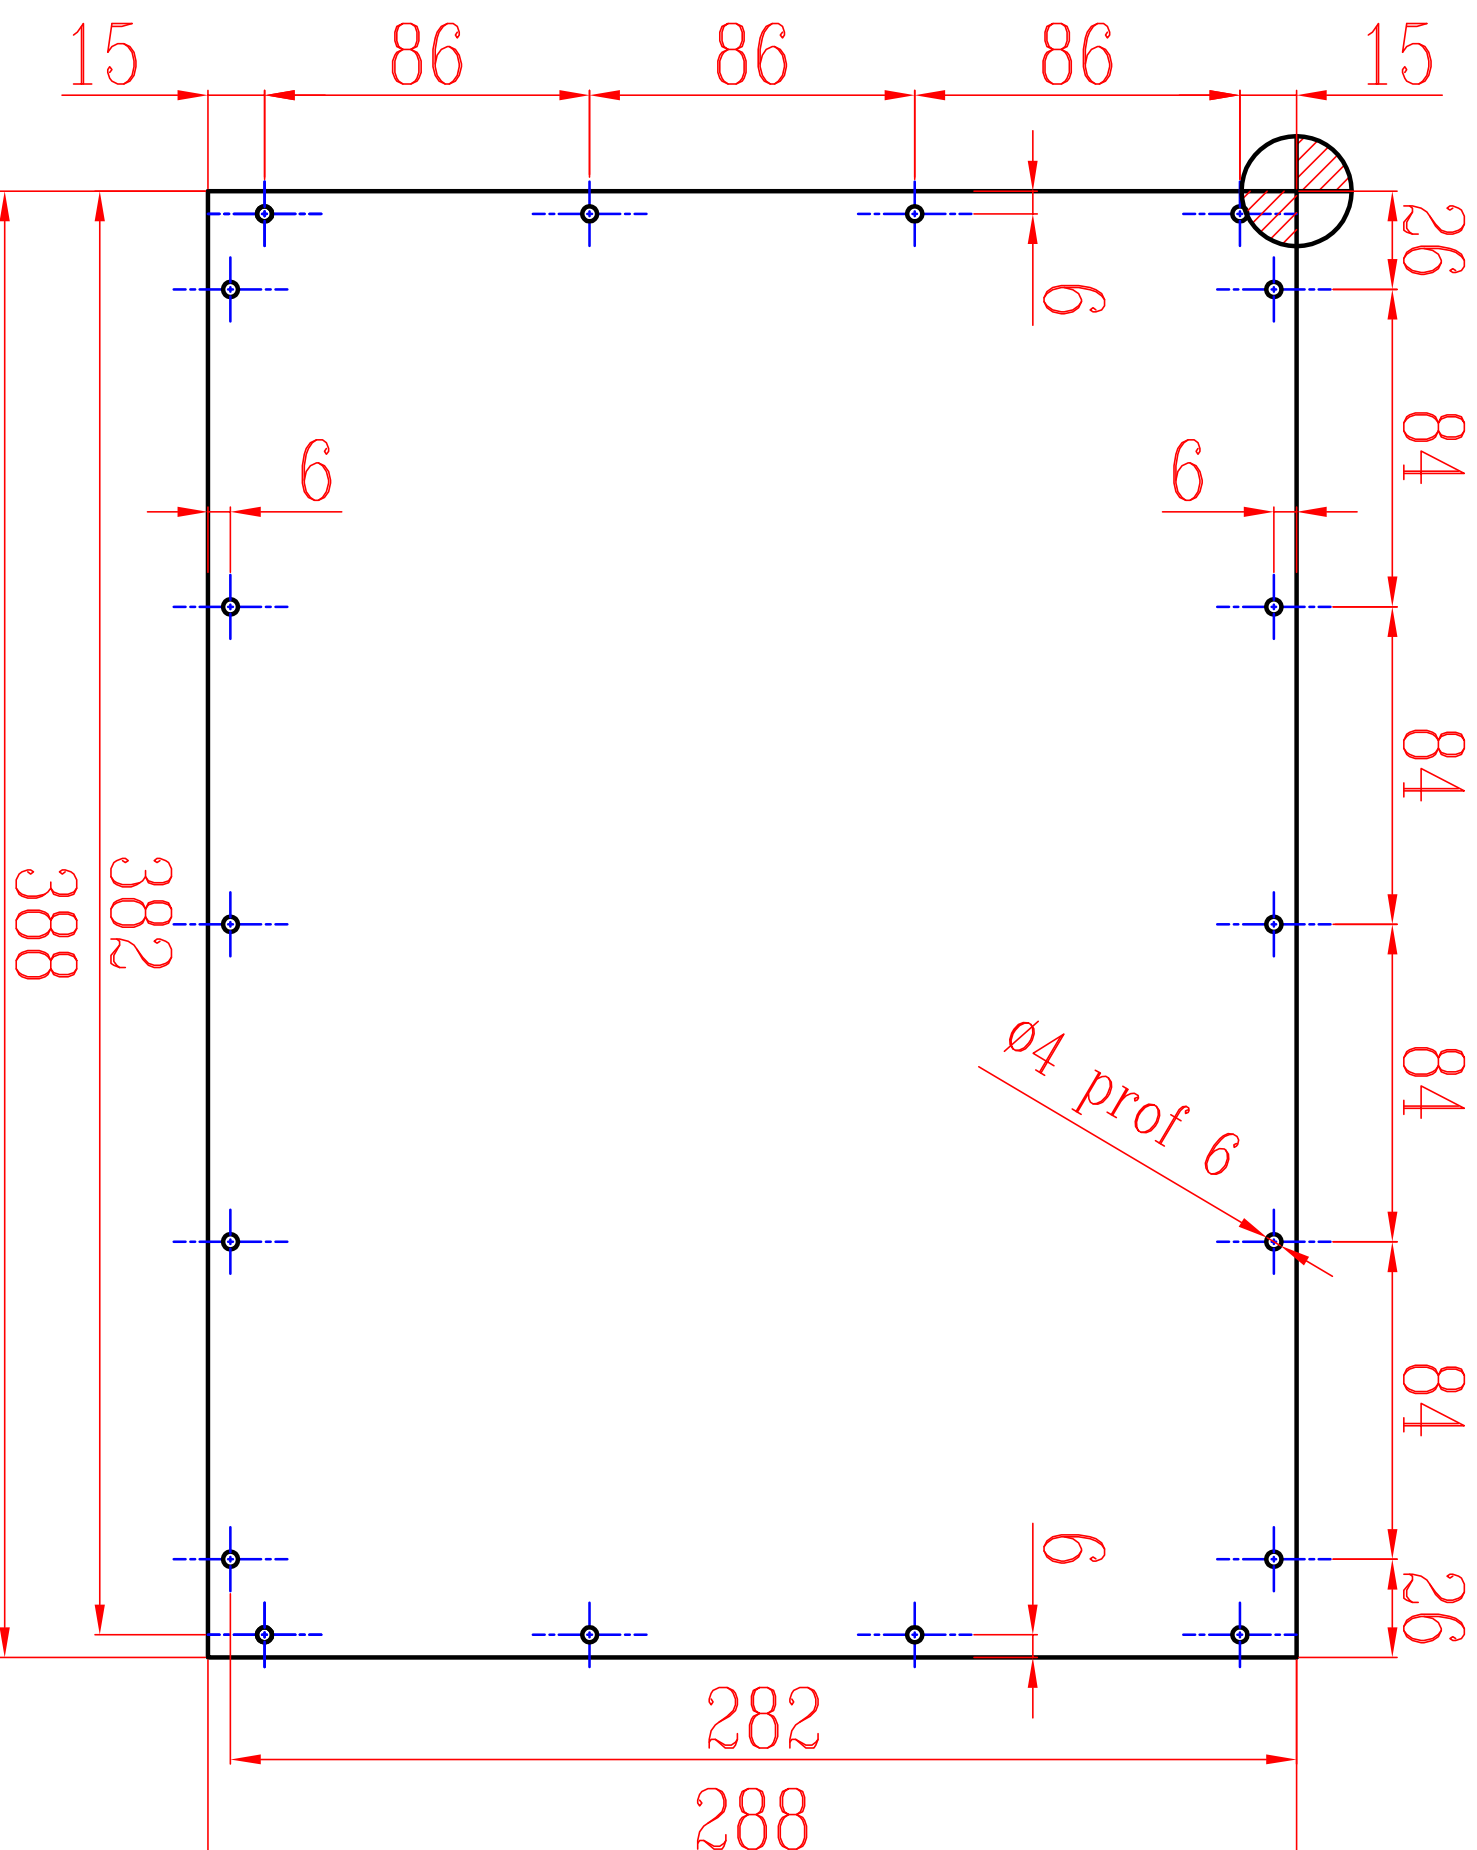

nom:.....
 classe:.....

Gwénaél RENAUD, Don-Bosco NICE