


**EXERCICE : Tracé de débit sur planche BARRIERE DE JARDIN**

*C.2.32 optimiser les débits*


Format A3H Echelle 1/10

PLANCHE n°1

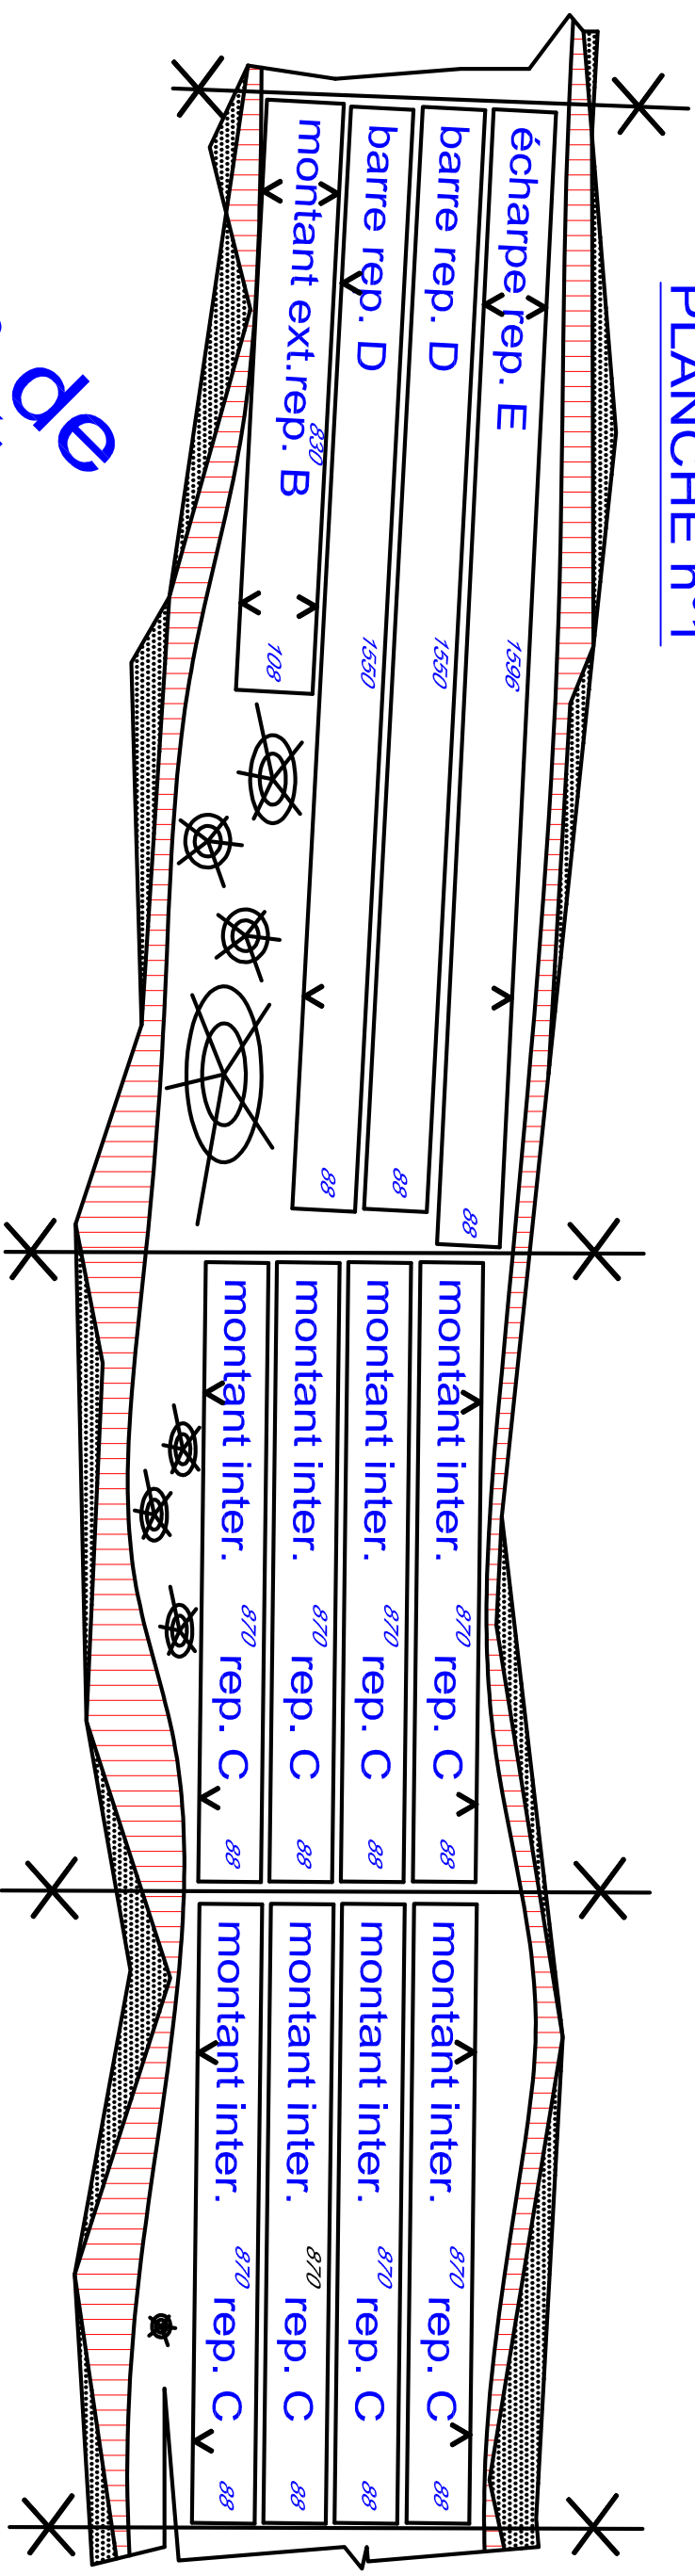

**proposition de  
CORRIGÉ**

PLANCHE n°2

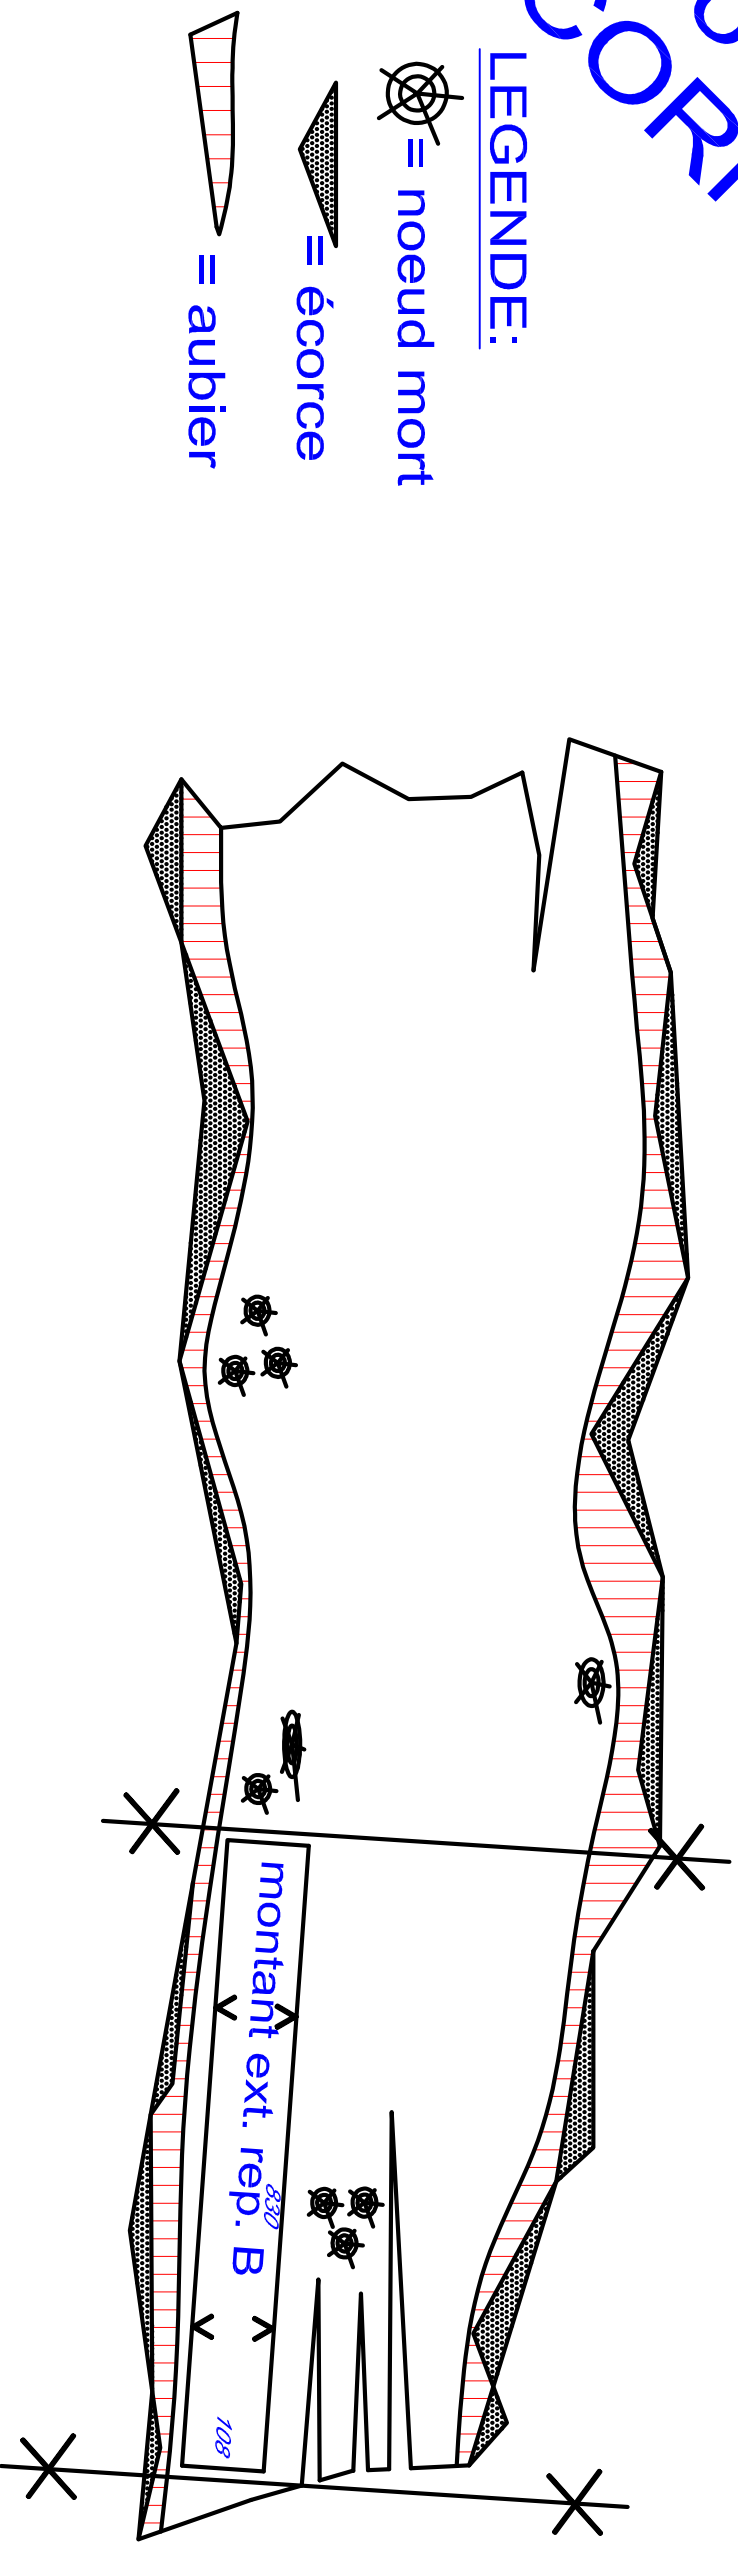

LEGENDE:

- = noeud mort
- = écorce
- = aubier

NOM:.....

classe:.....